


VILLA GINNA - URB. PIAMONTE

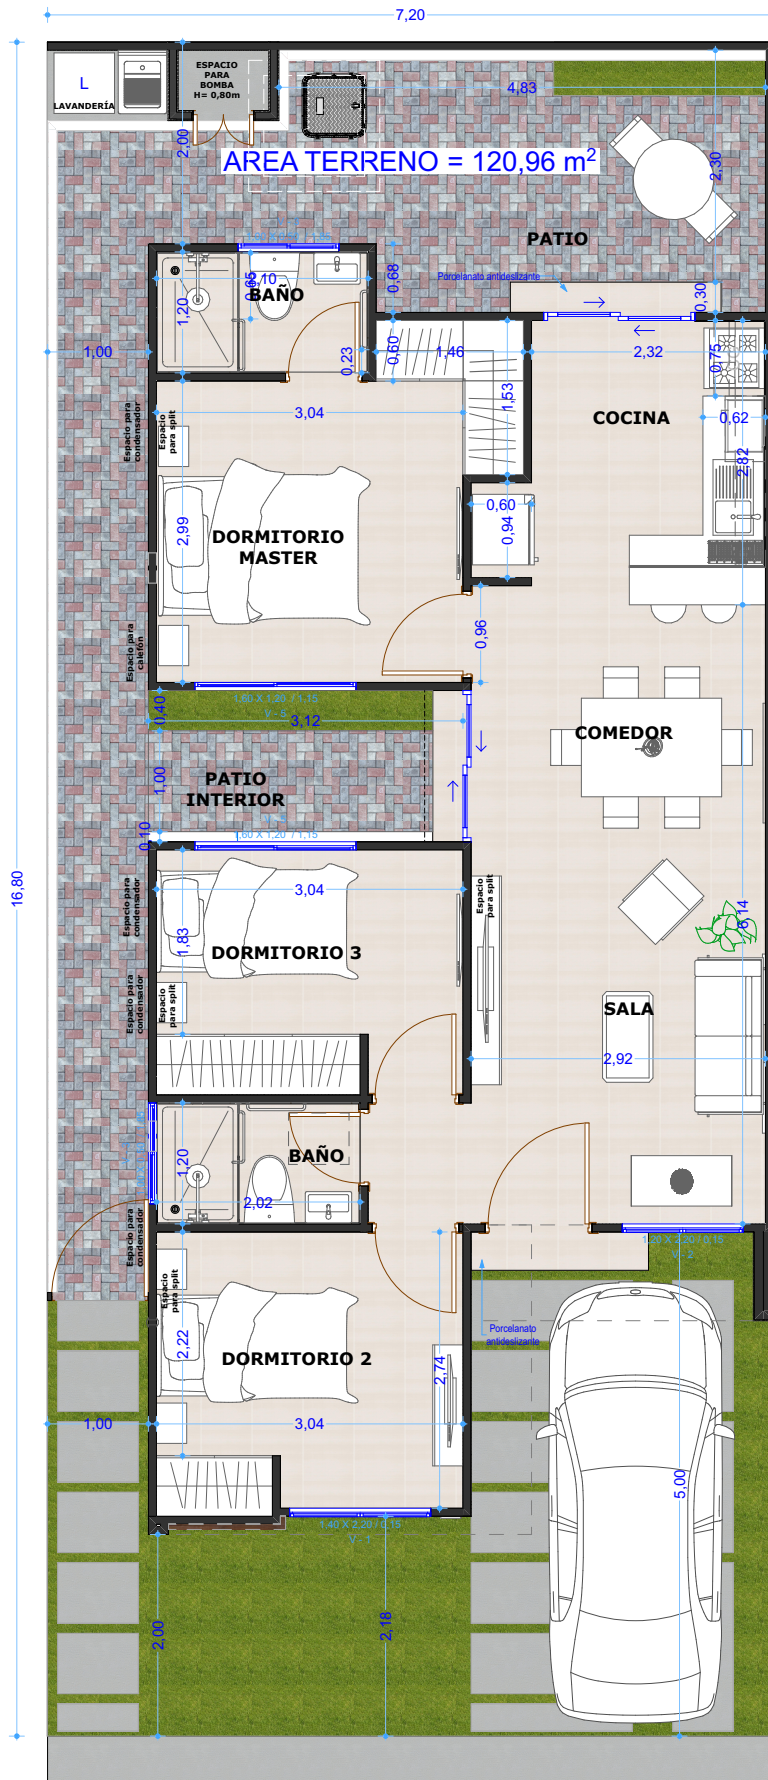

AREAS	
	AREA
PLANTA BAJA	64,47
	64,47 m ²

0.

Planta Baja

1:75

Nota: Las medidas son referenciales, podrán variar por ajustes en obra o Municipio.

03/09/2020