


VILLA PAULINA - URB. PIAMONTE

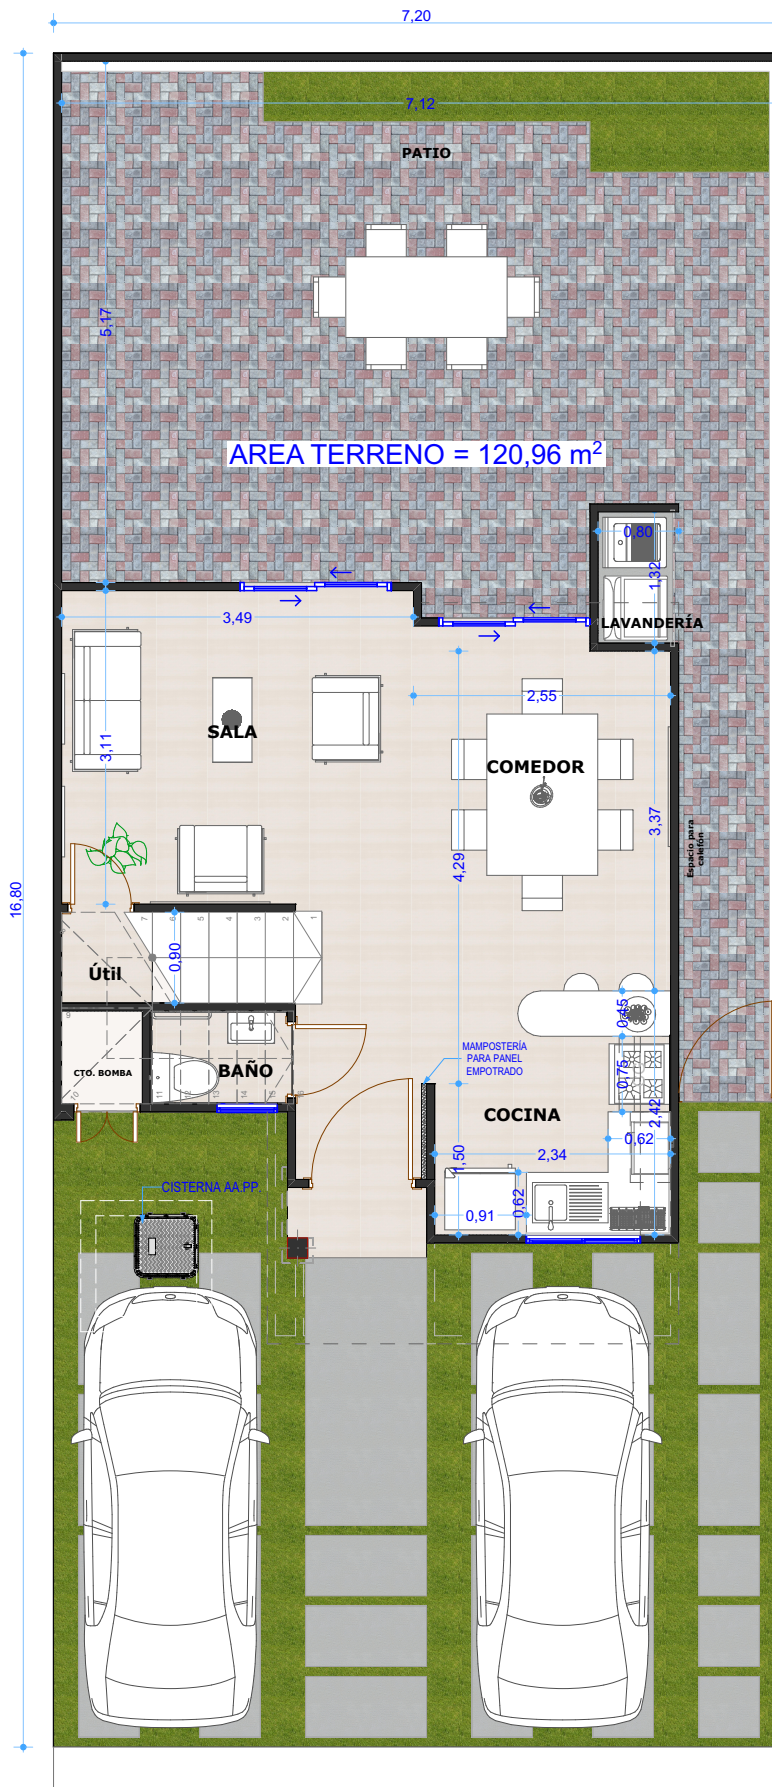

AREAS	
	AREA
PLANTA BAJA	36,53
PLANTA ALTA	39,62
LAVANDERIA	1,08
	77,23 m ²

0.


Planta Baja

1:75

Nota: Las medidas son referenciales, podrán variar por ajustes en obra o Municipio.

01/09/2020

VILLA PAULINA - URB. PIAMONTE

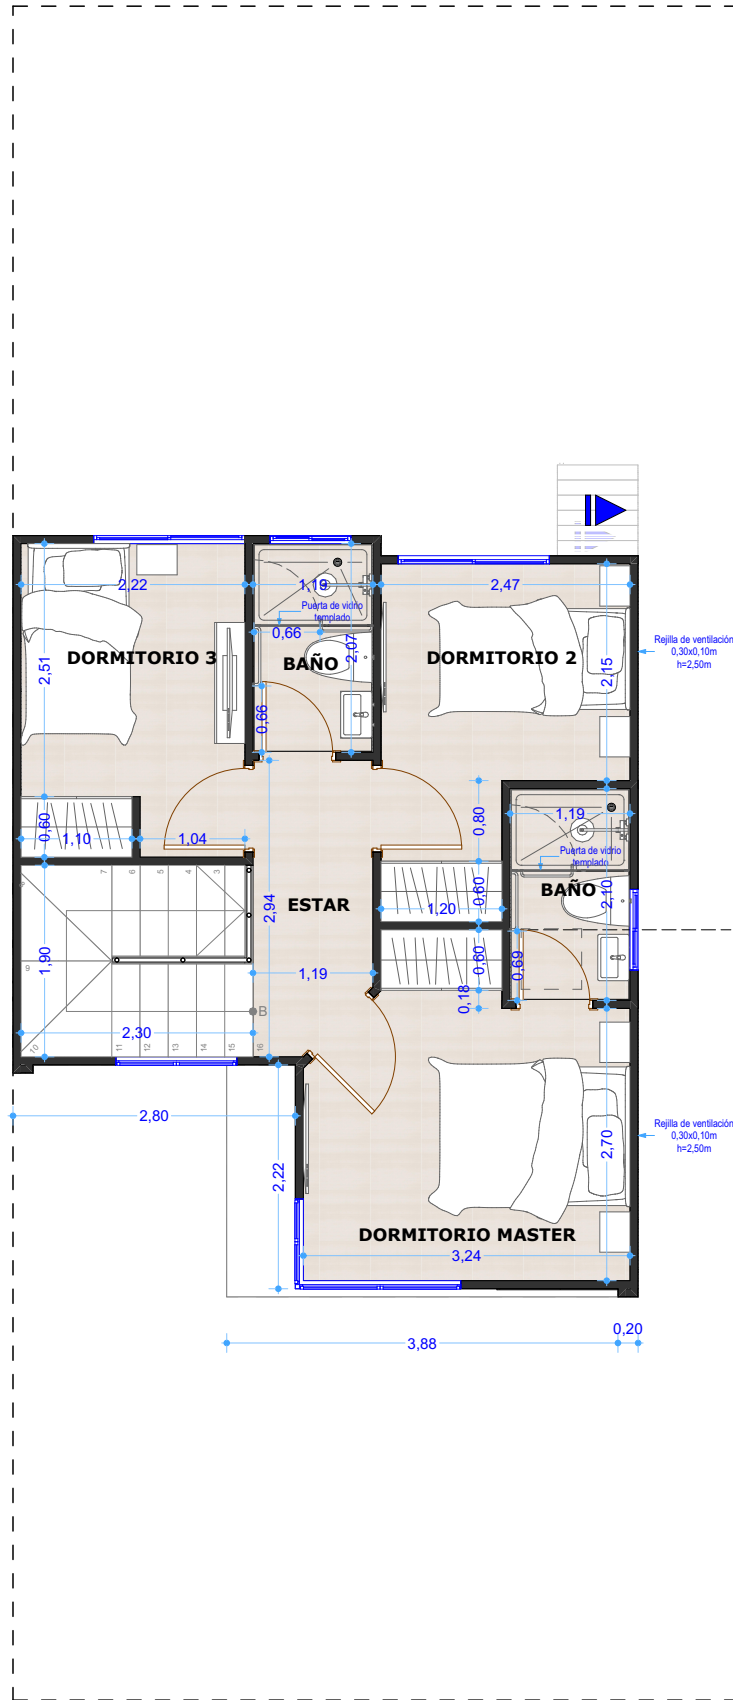

AREA PLANTA ALTA = 39,62 m²

1.

Planta Alta

1:75

Nota: Las medidas son referenciales, podrán variar por ajustes en obra o Municipio.

01/09/2020